



ΕΦΗΜΕΡΙΣ ΤΗΣ ΚΥΒΕΡΝΗΣΕΩΣ

ΤΗΣ ΕΛΛΗΝΙΚΗΣ ΔΗΜΟΚΡΑΤΙΑΣ

ΤΕΥΧΟΣ ΔΕΥΤΕΡΟ **Αρ. Φύλλου 209**

5 Μαρτίου 1998

ΠΕΡΙΕΧΟΜΕΝΑ

ΥΠΟΥΡΓΙΚΕΣ ΑΠΟΦΑΣΕΙΣ ΚΑΙ ΕΓΚΡΙΣΕΙΣ

ΥΠΟΥΡΓΙΚΕΣ ΑΠΟΦΑΣΕΙΣ & ΕΓΚΡΙΣΕΙΣ

Αριθ. 5495/220 (1)

Τροποποίηση των ορίων και επέκταση (Γ' φάση) της Βιομηχανικής Περιοχής Ξάνθης Νομού Ξάνθης

ΟΙ ΥΠΟΥΡΓΟΙ
ΟΙΚΟΝΟΜΙΚΩΝ, ΑΝΑΠΤΥΞΗΣ ΚΑΙ ΠΕΡΙΒΑΛΛΟΝΤΟΣ, ΧΩΡΟΤΑΞΙΑΣ ΚΑΙ ΔΗΜ. ΕΡΓΩΝ

Έχοντας υπόψη:

1. Τις διατάξεις του Ν. 2545/1997 «Βιομηχανικές και Επιχειρηματικές Περιοχές και άλλες διατάξεις» (ΦΕΚ 254/Α/1997) και ειδικότερα το άρθρο 19 αυτού.

2. Τις διατάξεις του Ν. 4458/1965 «Περί Βιομηχανικών Περιοχών» (ΦΕΚ 33/Α/1965) όπως τροποποιήθηκε και συμπληρώθηκε από το Ν. 742/1977 «Περί τροποποιήσεως και συμπληρώσεως του Ν. 4458/1965 «Περί Βιομηχανικών Περιοχών» και ρυθμίσεως συναφών θεμάτων» (ΦΕΚ 319/Α/1977) και ειδικότερα το άρθρο 1, παρ. 1 εδάφ. (γ) και το άρθρο 7 παρ. 5 αυτού.

3. Το Π.Δ/γμα αρ. 136/28.3.1986 (ΦΕΚ 48/Α/21.4.1986) «Ίδρυση Βιομηχανικών Περιοχών (ΒΙ.ΠΕ) στους Νομούς της χώρας».

4. Τις διατάξεις του άρθρου 17, παρ. 4 του Ν. 2231/1994 (ΦΕΚ 139/Α/31.8.94).

5. Τις διατάξεις του Ν. 1032/1980 περί συστάσεως Υπουργείου Χωροταξίας, Οικισμού και Περιβάλλοντος και ειδικότερα των άρθρων 2, 3 και 7 αυτού.

6. Το Π.Δ/γμα 456/25.9.85 (ΦΕΚ 163/Α/26.9.85) «Μεταφορά Αρμοδιοτήτων, Υπηρεσιών και Προσωπικού στα Υπουργεία κ.λ.π.» και ειδικότερα το άρθρο 1 εδάφ. (α) και το άρθρο 2 παρ. 1 στιχ. (Β) αυτού.

7. Το Π.Δ/γμα 27/29.1.96 (ΦΕΚ 19/Α/1996) «Συγχώνευση των Υπουργείων Τουρισμού, Βιομηχανίας, Ενέργειας και Τεχνολογίας, και Εμπορίου, στο Υπουργείο Ανάπτυξης».

8. Το Π.Δ/γμα 229/10.7.1986 «Σύσταση και Οργάνωση της Γενικής Γραμματείας Βιομηχανίας» όπως τροποποιήθηκε με τις διατάξεις του Π.Δ/τος 396/1986 «Οργάνωση της Γενικής Γραμματείας Βιομηχανίας» (ΦΕΚ 172/Α/89).

9. Την υπ' αριθμ. 114/4.10.1996 απόφαση του Πρωθυπουργού και του Υπουργού Ανάπτυξης σχετικά με την ανάθεση αρμοδιοτήτων στους Υφυπουργούς Ανάπτυξης Άννα Διαμαντοπούλου και Μιχάλη Χρυσοχοΐδη (ΦΕΚ 924/Β/96).

10. Την υπ' αριθμ. Δ17α/03/99/Φ.2.2.1/4.11.96 απόφαση του Πρωθυπουργού και του Υπουργού Περιβάλλοντος, Χωροταξίας και Δημοσίων Έργων Χρήστο Βερελή και Θεόδωρο Κολιοπάνο (ΦΕΚ 1006/Β/96).

11. Τις διατάξεις του άρθρου 29Α του Ν. 1558/1985 όπως αυτό προστέθηκε με το άρθρο 27 του Ν. 2081/1992 (Α'154) και το γεγονός ότι από τις κανονιστικές διατάξεις αυτού του Διατάγματος δεν προκαλείται δαπάνη σε βάρος του Κρατικού Προϋπολογισμού και ειδικότερα του οικείου Ο.Τ.Α.

12. Την κοινή υπουργική απόφαση των Υπουργών Εσωτερικών, Δημοσίων Έργων και Βιομηχανίας αριθμ. 84581/20.9.1975, «Περί καθορισμού ορίων Βιομηχανικής Ζώνης Ξάνθης». (ΦΕΚ 1219/β/24.10.1975).

13. Το Π. Δ/γμα από 9.3.1977 «περί εγκρίσεως των Ρυμοτομικών Σχεδίων του Δήμου Ξάνθης και της Κοινότητας Ευμοίρου (Ξάνθης) της περιοχής της Βιομηχανικής Ζώνης Δ'». (ΦΕΚ 93/Δ/30.3.1977).

14. Το Π.Δ/γμα από 22.1.1981 «Περί τροποποιήσεως του Ρυμοτομικού Σχεδίου της Βιομηχανικής Περιοχής της Ελληνικής Τραπέζης Βιομηχανικής Αναπτύξεως Α.Ε. (ΕΤΒΑ Α.Ε.) της κειμένης εντός των ορίων του Δήμου Ξάνθης και της Κοινότητας Ευμοίρου του Νομού Ξάνθης», (ΦΕΚ 147/Δ/20.3.1981).

15. Την απόφαση της 7ης Συνεδρίασης της Επιτροπής Παρακολούθησης του Επιχειρησιακού Προγράμματος Βιομηχανίας (Ε.Π.Β.) στις 11.7.1997.

16. Την απόφαση αρ. 66/1997 της Επιτροπής της Ελληνικής Τραπέζης Βιομηχανικής Αναπτύξεως Α.Ε., που προβλέπεται στο άρθρο 1, παρ. 1 εδάφ. (γ) του Ν. 742/1977, αποφασίζουμε:

Την τροποποίηση των ορίων και την επέκταση (Γ' φάση) της Βιομηχανικής Περιοχής Ξάνθης, που βρίσκεται στα διοικητικά όρια του Δήμου Ξάνθης και της Κοινότητας Ευμοίρου του Νομού Ξάνθης, για την εγκατάσταση και μετεγκατάσταση επιχειρήσεων κατ' εφαρμογήν του Ν. 4458/1965, όπως τροποποιήθηκε και συμπληρώθηκε από το Ν. 742/1977 και το Ν. 2231/1994, άρθρο 17, ως κατωτέρω:

1. Καταργούνται τα υπό στοιχεία ΑΑ1, Α1Β1, Β1ΒΓ1 τμήματα των ορίων της ΒΙ.ΠΕ. Ξάνθης, όπως αυτά είχαν καθορισθεί με την αριθμ. 84581/20.9.1975 κ.υ.α. οριοθέτησης της ΒΙ.ΠΕ. Ξάνθης (ΦΕΚ 1219/Β/24.10.1975) και αντικαθίστανται από την ευθεία ΑΒΓ μήκους 1240 μέτρων περίπου, η οποία κείται σε απόσταση 242.50 μέτρων νοτιοδυτικά και παράλληλα προς τον άξονα της οδού 6 της ΒΙ.ΠΕ. Το σημείο Α κείται επί του βορειοδυτικού ορίου καταλήψεως της Εθνικής οδού Ξάνθης - Καβάλας. Το σημείο Γ είναι το σημείο τομής της ευθείας ΑΒΓ με υφιστάμενη περίφραξη ακινήτου ιδιοκτησίας του Δήμου Ξάνθης και το σημείο Β είναι το σημείο τομής της ευθείας ΑΒΓ με το καταργούμενο όριο Β1ΒΓ1. Η υπό στοιχεία ΑΑ1Β1ΒΑ έκταση τίθεται εκτός των ορίων της ΒΙ.ΠΕ.

2. Καταργείται το υπό στοιχεία Γ1Δ1Η τμήμα του ορίου της ΒΙ.ΠΕ. Ξάνθης όπως αυτό είχε καταργηθεί με την αριθμ. 84581/20.9.1975 Κ.Υ.Α. οριοθέτησης της ΒΙ.ΠΕ. Ξάνθης (ΦΕΚ 1219/Β/24.10.1975) και αντικαθίσταται από την πολυγωνική γραμμή ΓΔΕΖΗ συνολικού μήκους 1650 μέτρων περίπου. Το τμήμα ΓΔΕ, μήκους 700 μέτρων περίπου, ταυτίζεται με υφιστάμενη περίφραξη ακινήτου ιδιοκτησίας του Δήμου Ξάνθης, η οποία κείται βορειοδυτικά του καταργουμένου ορίου Β1ΒΓ1Δ1Η. Το σημείο Ε ταυτίζεται με το προς ανατολάς ακραίο σημείο της παραπάνω περίφραξης. Το τμήμα ΕΖ, μήκους 350 μέτρων περίπου, κείται σε απόσταση 475 μέτρων, βορείως και παράλληλα προς το καταργούμενο όριο Δ1Η της ΒΙ.ΠΕ. Το σημείο Ζ ταυτίζεται με το σημείο τομής της ευθείας αυτής με τη δυτική οριογραμμή υφισταμένου ρέματος. Η γραμμή ΖΗ, μήκους 600 μέτρων περίπου, ταυτίζεται με τη δυτική οριογραμμή του ιδίου ως άνω ρέματος. Το σημείο Η κείται επί του βορειοδυτικού ορίου της ΒΙ.ΠΕ. Η υπό στοιχεία ΗΔ1Γ1ΒΓΔΕΖΗ έκταση τίθεται εντός των ορίων της ΒΙ.ΠΕ., επεκτεινομένης αυτής προς τα βορειοδυτικά (Γ' φάση).

Τα τελικά όρια της ΒΙ.ΠΕ. Ξάνθης, μετά τις παραπάνω τροποποιήσεις, ταυτίζονται με την πολυγωνική γραμμή ΑΒΓΔΕΖΗΘΙΚΛΑ, όπου το τμήμα της πολυγωνικής αυτής γραμμής υπό στοιχεία ΗΘΙΚΛΑ αποτελεί το παραμένον τμήμα των αρχικών ορίων της ΒΙ.ΠΕ., το δε υπό στοιχεία ΑΒΓΔΕΖΗ τμήμα το νέο όριο αυτής.

Το εμβαδόν της ΒΙ.ΠΕ. Ξάνθης, μετά την περιγραφείσα ως άνω τροποποίηση των ορίων και επέκταση αυτής (Γ' φάση) ανέρχεται συνολικά σε 1550 στρέμματα περίπου.

Η ακριβής θέση και τα ως άνω περιγραφόμενα όρια της Βιομηχανικής Περιοχής Ξάνθης φαίνονται στο υπό κλίμακα 1:5.000 συνημμένο σχέδιο αρ. 426/25.9.1997 της Διευθύνσεως Περιφερειακής Αναπτύξεως και Βιομηχανικής Υποδομής της ΕΤΒΑ Α.Ε. Τα μήκη των ως άνω περιγραφομένων ορίων ελήφθησαν γραφικά.

Η απόφαση αυτή να δημοσιευθεί στην Εφημερίδα της Κυβερνήσεως.

Αθήνα, 20 Φεβρουαρίου 1998


ΟΙ ΥΦΥΠΟΥΡΓΟΙ

ΟΙΚΟΝΟΜΙΚΩΝ — ΑΝΑΠΤΥΞΗΣ

ΝΙΚ. ΧΡΙΣΤΟΔΟΥΛΑΚΗΣ — **ΑΝΝΑ ΔΙΑΜΑΝΤΟΠΟΥΛΟΥ**

ΠΕΡΙΒΑΛΛΟΝΤΟΣ, ΧΩΡΟΤΑΞΙΑΣ ΚΑΙ ΔΗΜΟΣΙΩΝ ΕΡΓΩΝ

Θ. ΚΟΛΙΟΠΑΝΟΣ

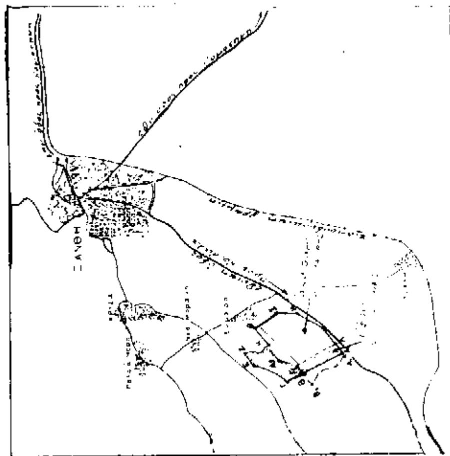

ΕΤΒΑ Α.Ε.

ΔΙΕΥΘΥΝΣΗ ΠΕΡΙΦΕΡΕΙΑΚΗΣ ΑΝΑΠΤΥΞΕΩΣ ΚΑΙ ΒΙΟΜΗΧΑΝΙΚΗΣ ΥΠΟΔΟΜΗΣ


ΤΡΟΠΟΠΟΙΗΣΗ ΤΩΝ ΟΡΙΩΝ ΚΑΙ ΕΠΕΚΤΑΣΗ (Γ' ΦΑΣΗ) ΤΗΣ ΒΙΟΜΗΧΑΝΙΚΗΣ ΠΕΡΙΟΧΗΣ ΞΑΝΘΗΣ ΝΟΜΟΥ ΞΑΝΘΗΣ

ΣΥΝΤΑΞΗ

ΣΧΕΔΙΑΣΗ

ΕΛΕΓΧΟΣ

ΕΓΚΡΙΣΗ

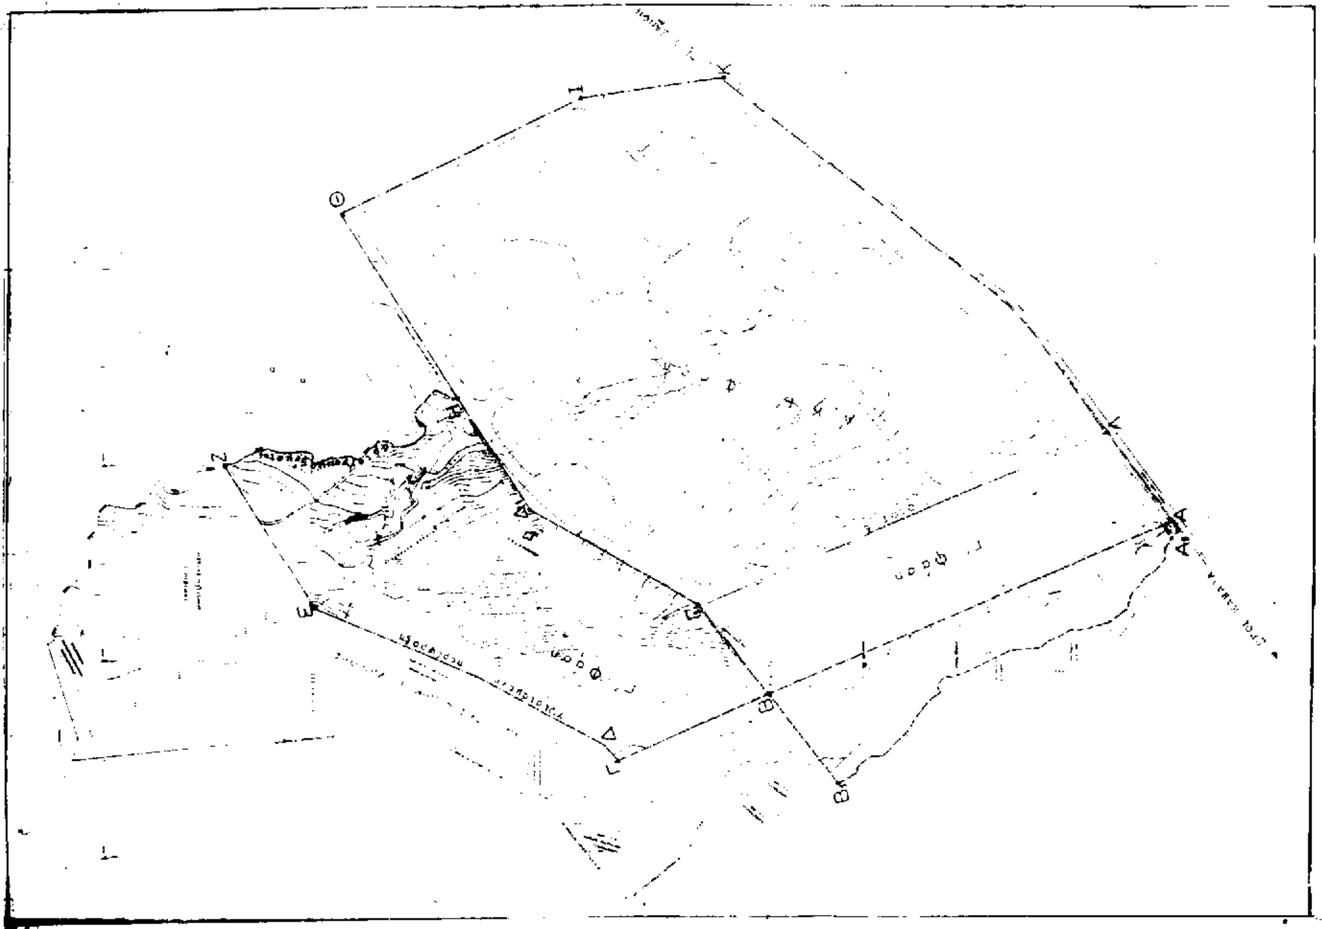

Αριθ.5496/221 (2)

Καθορισμός της θέσεως, της επεκτάσεως και των ορίων της Βιομηχανικής Περιοχής Χαλκίδος (Βιοτεχνικό Πάρκο), έκτασης 1200 στρεμμάτων περίπου, στη θέση «Πέι Δοκού», στα διοικητικά όρια του Δήμου Χαλκιδέων Νομού Ευβοίας.

**ΟΙ ΥΠΟΥΡΓΟΙ
ΟΙΚΟΝΟΜΙΚΩΝ, ΑΝΑΠΤΥΞΗΣ ΚΑΙ
ΠΕΡΙΒΑΛΛΟΝΤΟΣ, ΧΩΡΟΤΑΞΙΑΣ ΚΑΙ ΔΗΜ. ΕΡΓΩΝ**

Έχοντας υπόψη:

1. Τις διατάξεις του Ν. 2545/1997 «Βιομηχανικές και Επιχειρηματικές Περιοχές και άλλες διατάξεις» (ΦΕΚ 254/Α/1997) και ειδικότερα το άρθρο 19 αυτού.

2. Τις διατάξεις του Ν. 4458/1965 «Περί Βιομηχανικών Περιοχών» (ΦΕΚ 33/Α/1965) όπως τροποποιήθηκε και συμπληρώθηκε από το Ν. 742/1977 «Περί τροποποιήσεως και συμπληρώσεως του Ν. 4458/1965 «Περί Βιομηχανικών Περιοχών» και ρυθμίσεως συναφών θεμάτων» (ΦΕΚ 319/Α/1977) και ειδικότερα το άρθρο 1, παρ. 1 εδάφ. (γ) και το άρθρο 7 παρ. 5 αυτού.

3. Το Π.Δ/γμα αρ. 136/28.3.1986 (ΦΕΚ 48/Α/21.4.1986) «Ίδρυση Βιομηχανικών Περιοχών (ΒΙ.ΠΕ) στους Νομούς της χώρας».

4. Τις διατάξεις του άρθρου 17, παρ. 4 του Ν. 2231/1994 (ΦΕΚ 139/Α/31.8.94).

5. Τις διατάξεις του Ν. 1032/1980 περί συστάσεως Υπουργείου Χωροταξίας, Οικισμού και Περιβάλλοντος και ειδικότερα των άρθρων 2, 3 και 7 αυτού.

6. Το Π.Δ/γμα 456/25.9.85 (ΦΕΚ 163/Α/26.9.85) «Μεταφορά Αρμοδιοτήτων, Υπηρεσιών και Προσωπικού στα Υπουργεία κ.λ.π.» και ειδικότερα το άρθρο 1 εδάφ. (α) και το άρθρο 2 παρ. 1 στιχ. (Β) αυτού.

7. Το Π.Δ/γμα 27/29.1.96 (ΦΕΚ 19/Α/1996) «Συγχώνευση των Υπουργείων Τουρισμού, Βιομηχανίας,. Ενέργειας και Τεχνολογίας, και Εμπορίου, στο Υπουργείο Ανάπτυξης».

8. Το Π.Δ/γμα 229/10.7.1986 (ΦΕΚ 96/Α/16.7.86) «Σύσταση και Οργάνωση της Γενικής Γραμματείας Βιομηχανίας» όπως τροποποιήθηκε με τις διατάξεις του Π.Δ/τος 396/1989 «Οργάνωση της Γενικής Γραμματείας Βιομηχανίας» (ΦΕΚ 172/Α/89).

9. Την υπ' αριθμ. 114/4.10.1996 απόφαση του Πρωθυπουργού και του Υπουργού Ανάπτυξης σχετικά με την ανάθεση αρμοδιοτήτων στους Υφυπουργούς Ανάπτυξης Άννα Διαμαντοπούλου και Μιχάλη Χρυσοχοΐδη (ΦΕΚ 924/Β/96).

10. Την υπ' αριθμ. Δ17α/03/99/Φ.2.2.1/4.11.96 απόφαση του Πρωθυπουργού και του Υπουργού Περιβάλλοντος, Χωροταξίας και Δημοσίων Έργων Χρήστο Βερελή και Θεόδωρο Κολιοπάνο (ΦΕΚ 1006/Β/96).

11. Τις διατάξεις του άρθρου 29Α του Ν. 1558/1985 όπως αυτό προστέθηκε με το άρθρο 27 του Ν. 2081/1992 (Α'154) και το γεγονός ότι από τις κανονιστικές διατάξεις αυτού του Διατάγματος δεν προκαλείται δαπάνη σε βάρος του Κρατικού Προϋπολογισμού και ειδικότερα του οικείου Ο.Τ.Α.

12. Την απόφαση της 4ης Συνεδρίασης της Επιτροπής Παρακολούθησης του Περιφερειακού Επιχειρησιακού Προγράμματος (Π.Ε.Π.) Στερεάς Ελλάδος στις 28.3.1997.

13. Την απόφαση αρ. 65/1997 της Επιτροπής της Ελληνικής Τραπέζης Βιομηχανικής Αναπτύξεως Α.Ε., που προβλέπεται στο άρθρο 1, παρ. 1 εδάφ. (γ) του Ν. 742/1977, αποφασίζουμε:

Την οριοθέτηση της Βιομηχανικής Περιοχής Χαλκίδος (Βιοτεχνικό Πάρκο), εμβαδού 1200 στρεμμάτων περίπου, στη θέση «Πέι Δοκού» στα διοικητικά όρια του Δήμου Χαλκιδέων Νομού Ευβοίας για την εγκατάσταση και μετεγκατάσταση επιχειρήσεων κατ' εφαρμογήν του Ν. 4458/1965, όπως τροποποιήθηκε και συμπληρώθηκε από το Ν. 742/1977 και το Ν. 2231/1994, άρθρο 17.

Η ακριβής θέση και τα όρια της Βιομηχανικής Περιοχής Χαλκίδος (Βιοτεχνικό Πάρκο), φαίνονται στο υπό κλίμακα 1:5.000 συνημμένο σχέδιο αρ. 425/21.8.1997 της Διευθύνσεως Περιφερειακής Αναπτύξεως και Βιομηχανικής Υποδομής της ΕΤΒΑ Α.Ε., που συντάχθηκε με υπόβαθρο το κτηματογραφικό διάγραμμα «Τμήμα Δοκός (Χαλκίδος) διανομή 1958».

Η οριοθετούμενη έκταση της Βιομηχανικής Περιοχής Χαλκίδος (Βιοτεχνικό Πάρκο), προσδιορίζεται από την τεθλασμένη γραμμή υπό τα στοιχεία Α, Β, Γ, Δ, Ε, Ζ, Η, Θ, Ι, Κ, Λ, Μ, Ν, Ξ, Α και περιλαμβάνει τα αγροτεμάχια με αριθμ. 36, 37, 38, 39, 40, 41, 42, 43, 44, 45 και μέρος του αγροτεμαχίου με αριθμ. 93Α.

Τα όρια της Βιομηχανικής Περιοχής Χαλκίδος (Βιοτεχνικό Πάρκο) περιγράφονται ως εξής:

ΒΟΡΕΙΟΔΥΤΙΚΑ: Έχει όριο τη γραμμή ΑΒ, συνολικού μήκους 1050 μέτρων περίπου, η οποία ταυτίζεται με το βορειοδυτικό όριο του αγροτεμαχίου 93Α.

ΒΟΡΕΙΑ: Έχει όριο τη γραμμή ΒΓ συνολικού μήκους 380 μέτρων περίπου, η οποία ταυτίζεται με το όριο του αγροτεμαχίου 93Α.

ΑΝΑΤΟΛΙΚΑ: Έχει όριο την τεθλασμένη γραμμή ΓΔΕΖ συνολικού μήκους 1450 μέτρων περίπου, (ΓΔ=530 μέτρα, ΔΕ=180 μέτρα, ΕΖ=740 μέτρα), η οποία ταυτίζεται με τα συνολικά όρια των αγροτεμαχίων 93Α, 36, 43, 44 και 45 και αποτελεί τμήμα του κοινού ορίου των κτηματικών περιφερειών Δήμου Χαλκιδέων και Αφράτι.

ΝΟΤΙΑ: Έχει όριο την τεθλασμένη γραμμή ΖΗΘΙΚΛΜΝΞ, συνολικού μήκους 1060 μέτρων περίπου. Το τμήμα ΖΗ μήκους 280 μέτρων περίπου ταυτίζεται με το βόρειο όριο καταλήψεως αγροτικής οδού προς Αφράτι. Το τμήμα ΗΘΙΚΛ συνολικού μήκους 420 μέτρων περίπου, (ΗΘ=30 μέτρα, ΘΙ=240 μέτρα, ΙΚ=30 μέτρα, ΚΛ=120 μέτρα), ταυτίζεται με το τεθλασμένο βόρειο όριο του αγροτεμαχίου αριθμ. 48. Το τμήμα ΛΜ μήκους 70 μέτρων περίπου, συνδέει τη βορειοδυτική

κορυφή (Λ) του αγροτεμαχίου αριθμ. 48 με τη νοτιοανατολική κορυφή (Μ) του αγροτεμαχίου 93Β. Το τμήμα ΜΝ μήκους 80 μέτρων περίπου, ταυτίζεται με το βορειοανατολικό όριο του αγροτεμαχίου αριθμ. 93Β. Το τμήμα ΝΞ μήκους 210 μέτρων περίπου, ταυτίζεται με τμήμα του βορειοδυτικού ορίου του αγροτεμαχίου αριθμ. 93Β.

ΔΥΤΙΚΑ: Έχει όριο την ευθεία γηραμμή ΞΑ μήκους 600 μέτρων περίπου, που ταυτίζεται με το δυτικό όριο του αγροτεμαχίου αριθμ. 93Α.

Τα μήκη των πλευρών ελήφθησαν γραφικά.

Η απόφαση αυτή να δημοσιευθεί στην Εφημερίδα της Κυβερνήσεως.


Αθήνα, 20 Φεβρουαρίου 1998

ΟΙ ΥΦΥΠΟΥΡΓΟΙ

ΟΙΚΟΝΟΜΙΚΩΝ
ΝΙΚ. ΧΡΙΣΤΟΔΟΥΛΑΚΗΣ

ΑΝΑΠΤΥΞΗΣ
ΑΝΝΑ ΔΙΑΜΑΝΤΟΠΟΥΛΟΥ

ΠΕΡΙΒΑΛΛΟΝΤΟΣ, ΧΩΡΟΤΑΞΙΑΣ ΚΑΙ ΔΗΜΟΣΙΩΝ ΕΡΓΩΝ
Θ. ΚΟΛΙΟΠΑΝΟΣ

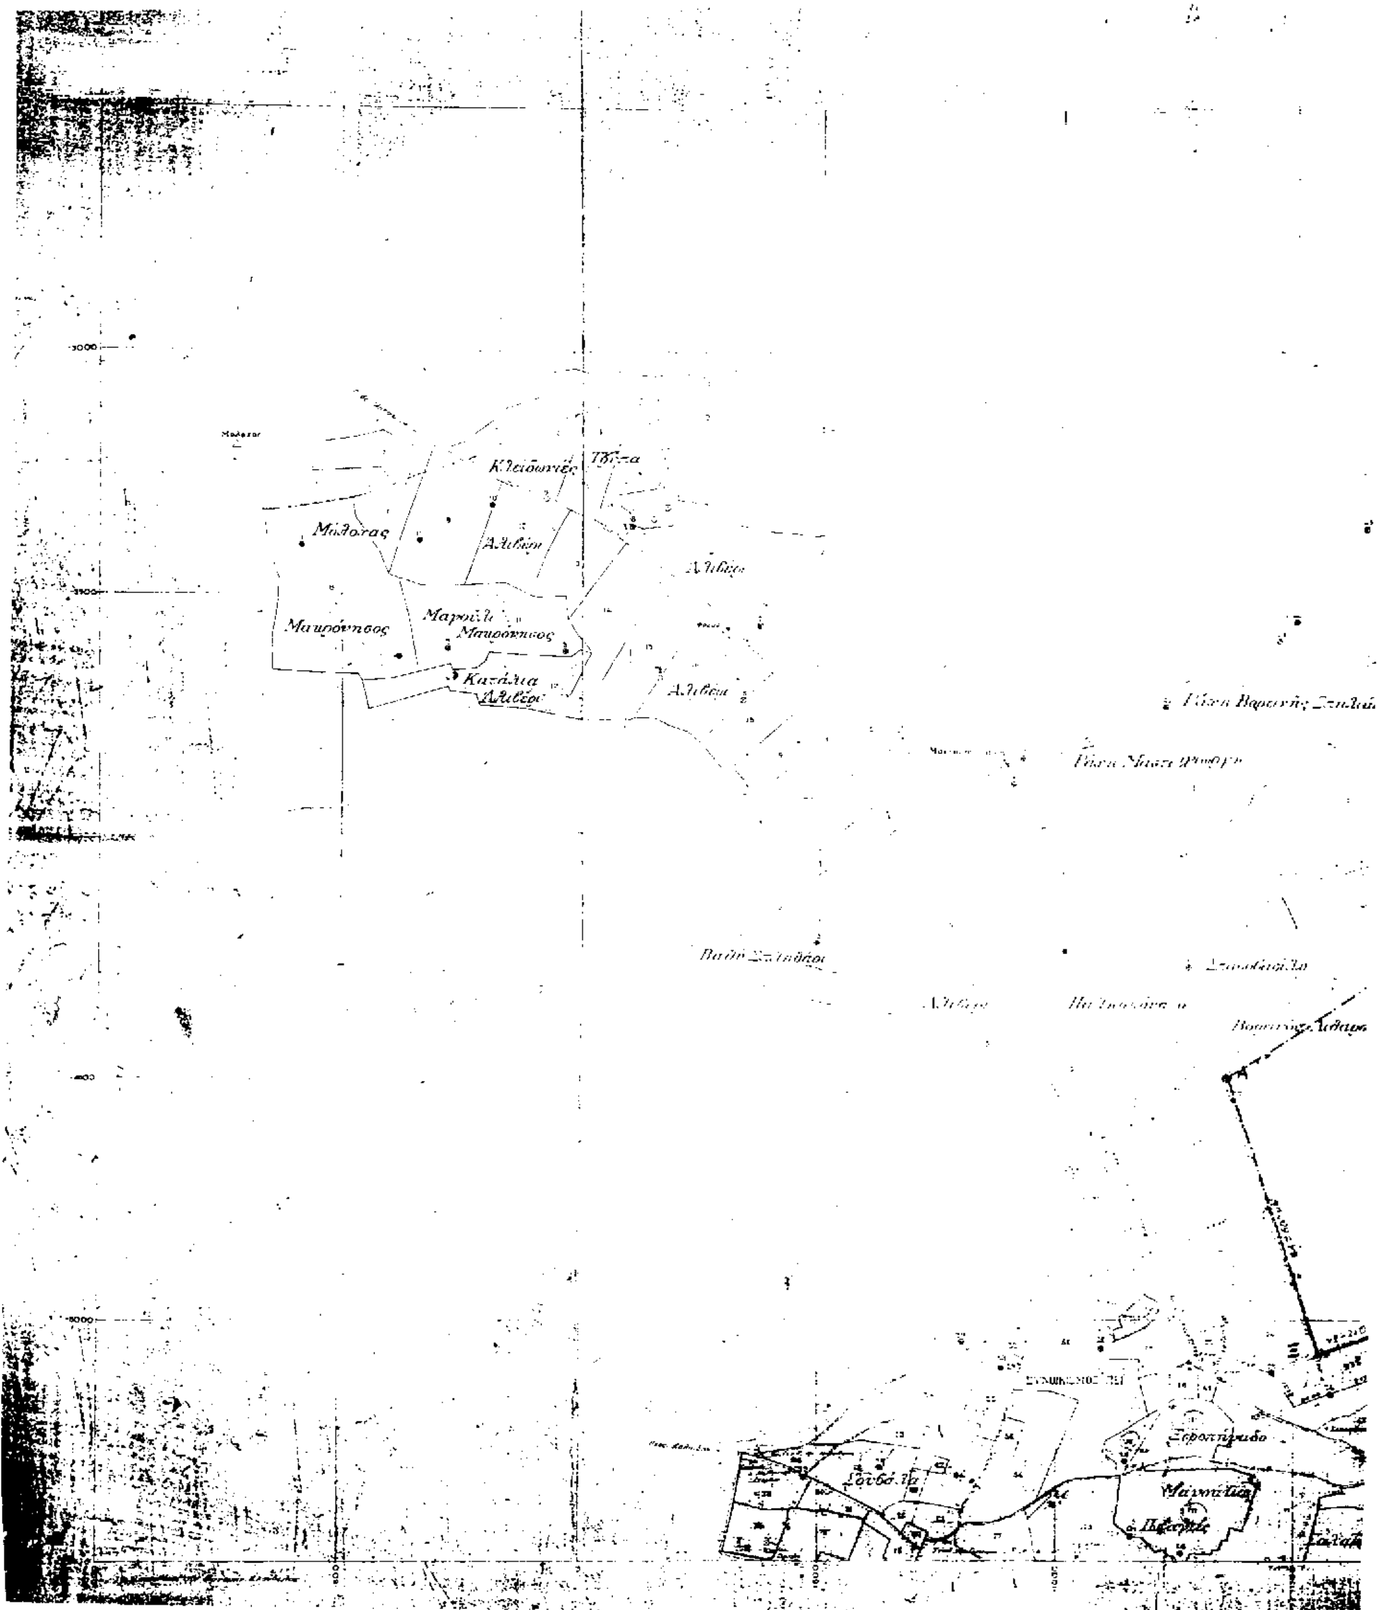
Κλειδωνιές
Αλιβέρι
Μαυρόνησος

ΑΝΝΑ ΔΙΑΜΑΝΤΟΠΟΥΛΟΥ — Θ. ΚΟΛΙΟΓΑΝΟΣ — ΝΙΚ. ΧΡΙΣΤΟΔΟΥΛΑΚΗΣ

ΕΤΒΑ Α.Ε.

ΔΙΕΥΘΥΝΣΗ ΠΕΡΙΦΕΡΕΙΑΚΗΣ ΑΝΑΠΤΥΞΕΩΣ ΚΑΙ ΒΙΟΜΗΧΑΝΙΚΗΣ ΥΠΟΔΟΜΗΣ

ΟΡΙΟΘΕΤΗΣΗ ΒΙΟΜΗΧΑΝΙΚΗΣ ΠΕΡΙΟΧΗΣ ΧΑΛΚΙΔΟΣ
ΝΟΜΟΥ ΕΥΒΟΙΑΣ
(ΒΙΟΤΕΧΝΙΚΟ ΠΑΡΚΟ)

Αρ. Σχ. 425/21.08.1997

	ΟΝΟΜΑΤΕΠΩΝΥΜΟ	ΗΜΕΡΟΜΗΝΙΑ	ΥΠΟΓΡΑΦΗ
ΣΥΝΤΑΞΗ	[illegible]	20.08.1997	
ΣΧΕΔΙΑΣΗ	[illegible]	21.08.1997	
ΕΛΕΓΧΟΣ	[illegible]	25.08.1997	
ΕΓΚΡΙΣΗ	[illegible]	27.08.1997	

ΕΘΝΙΚΟ ΤΥΠΟΓΡΑΦΕΙΟ

ΕΦΗΜΕΡΙΔΑ ΤΗΣ ΚΥΒΕΡΝΗΣΕΩΣ

ΚΑΠΟΔΙΣΤΡΙΟΥ 34 * ΑΘΗΝΑ 104 32 * TELEX 223211 YPET GR * FAX 52 34 312

ΠΛΗΡΟΦΟΡΙΕΣ ΕΞΥΠΗΡΕΤΗΣΗΣ ΠΟΛΙΤΩΝ

ΚΕΝΤΡΙΚΗ ΥΠΗΡΕΣΙΑ Σολωμού 51		ΠΕΡΙΦΕΡΕΙΑΚΑ ΓΡΑΦΕΙΑ ΠΩΛΗΣΗΣ Φ.Ε.Κ.	
Πληροφορίες δημοσιευμάτων Α.Ε. - Ε.Π.Ε.	5225 761 5230 841	ΘΕΣΣΑΛΟΝΙΚΗ Βασ. Όλγας 188, 1ος όρ. - Τ.Κ. 546 55	(031) 423 956
Πληροφορίες δημοσιευμάτων λοιπών Φ.Ε.Κ.	5225 713 5249 547	ΠΕΙΡΑΙΑΣ Νικήτα 6-8 Τ.Κ. 185 31	4136 402 4171 307
Πώληση Φ.Ε.Κ.	5239 762	ΠΑΤΡΑ	(061) 271 249
Φωτοαντίγραφα παλαιών Φ.Ε.Κ.	5248 141	Κορίνθου 327 Τ.Κ. 262 23	224 581
Βιβλιοθήκη παλαιών Φ.Ε.Κ.	5248 188	ΙΩΑΝΝΙΝΑ	
Οδηγίες για δημοσιεύματα Α.Ε. - Ε.Π.Ε.	5248 785	Διοικητήριο Τ.Κ. 454 44	(0651) 21 901
Εγγραφή Συνδρομητών Φ.Ε.Κ. και αποστολή Φ.Ε.Κ.	5248 320	ΚΟΜΟΤΗΝΗ Δημοκρατίας 1 Τ.Κ. 691 00	(0531) 22 637 26 522

ΤΙΜΗ ΦΥΛΛΩΝ ΕΦΗΜΕΡΙΔΟΣ ΤΗΣ ΚΥΒΕΡΝΗΣΕΩΣ

- Μέχρι 8 σελίδες 200 δρχ.
- Από 8 σελίδες και άνω προσαύξηση 100 δρχ. ανά 8σέλιδο ή μέρος αυτού

ΕΤΗΣΙΕΣ ΣΥΝΔΡΟΜΕΣ Φ.Ε.Κ.

Τεύχος	Κ.Α.Ε. Προϋπολογισμού 2531	Κ.Α.Ε. εσόδου υπέρ ΤΑΠΕΤ 3512
Α' (Νόμοι, Π.Δ., Συμβάσεις κ.λπ.)	60.000 δρχ.	3.000 δρχ.
Β' (Υπουργικές αποφάσεις κ.λπ.)	70.000 »	3.500 »
Γ' (Διορισμοί, απολύσεις κ.λπ. Δημ. Υπαλλήλων)	15.000 »	750 »
Δ' (Απαλλοτριώσεις, πολεοδομία κ.λπ.)	70.000 »	3.500 »
Αναπτυξιακών Πράξεων (Τ.Α.Π.Σ.)	30.000 »	1.500 »
Ν.Π.Δ.Δ. (Διορισμοί κ.λπ. προσωπικού Ν.Π.Δ.Δ.)	15.000 »	750 »
Παράρτημα (Πίνακες επιτυχόντων διαγωνισμών κ.τλ.)	5.000 »	250 »
Δελτίο Βιομηχανικής Ιδιοκτησίας (Δ.Ε.Β.Ι.)	10.000 »	500 »
Ανωτάτου Ειδικού Δικαστηρίου (Α.Ε.Δ.)	3.000 »	150 »
Προκηρύξεων Α.Σ.Ε.Π.	10.000 »	500 »
Ανωνύμων Εταιρειών & Ε.Π.Ε.	250.000 »	12.500 »
ΓΙΑ ΟΛΑ ΤΑ ΤΕΥΧΗ ΕΚΤΟΣ Α.Ε. & Ε.Π.Ε.	250.000 »	12.500 »

* Οι συνδρομές του εσωτερικού προπληρώνονται στα Δημόσια Ταμεία που δίδουν αποδεικτικό είσπραξης (διπλότυπο) το οποίο με τη φροντίδα του ενδιαφερομένου πρέπει να στέλνεται στην Υπηρεσία του Εθνικού Τυπογραφείου.
* Οι συνδρομές του εξωτερικού επιβαρύνονται πέραν των ανωτέρω αναφερομένων ποσών με τα ταχυδρομικά τέλη και μπορεί να στέλνονται με επιταγή και σε ανάλογο συνάλλαγμα στο Διευθυντή Διαχείρισης του Εθνικού Τυπογραφείου.
* Η πληρωμή του ποσοστού του ΤΑΠΕΤ που αντιστοιχεί σε συνδρομές, εισπράττεται στην Αθήνα από το Ταμείο του ΤΑΠΕΤ (Σολωμού 51 - Αθήνα) και στις άλλες πόλεις από τα Δημόσια Ταμεία.
* Οι συνδρομητές του εξωτερικού μπορούν να στέλνουν το ποσό του **ΤΑΠΕΤ** μαζί με το ποσό της συνδρομής.
* Οι Νομαρχιακές Αυτοδιοικήσεις, οι Δήμοι, οι Κοινότητες ως και οι επιχειρήσεις αυτών πληρώνουν το μισό χρηματικό ποσό της συνδρομής και ολόκληρο το ποσό υπέρ του ΤΑΠΕΤ.
* Η συνδρομή ισχύει για ένα χρόνο, που αρχίζει την 1η Ιανουαρίου και λήγει την 31η Δεκεμβρίου του ίδιου χρόνου. Δεν εγγράφονται συνδρομητές για μικρότερο χρονικό διάστημα.
* Η εγγραφή ή ανανέωση της συνδρομής πραγματοποιείται το αργότερο μέχρι τον Μάρτιο κάθε έτους.
* Αντίγραφα διπλοτύπων, ταχυδρομικές επιταγές και χρηματικά γράμματια δεν γίνονται δεκτά.

Οι υπηρεσίες του κοινού λειτουργούν καθημερινά από 08.00 έως 13.00

ΑΠΟ ΤΟ ΕΘΝΙΚΟ ΤΥΠΟΓΡΑΦΕΙΟ